



- LEGENDA:**
- HRANICE ŘEŠENÉHO ÚZEMÍ
= HRANICE OBCE
 - - - HRANICE ZASTAVĚNÉHO ÚZEMÍ
 - - - AKTUALIZACE ZASTAV. ÚZEMÍ
 - ZASTAVITELNÉ PLOCHY
 - AKTUALIZOVANÉ ZASTAVĚNÉ ÚZEMÍ

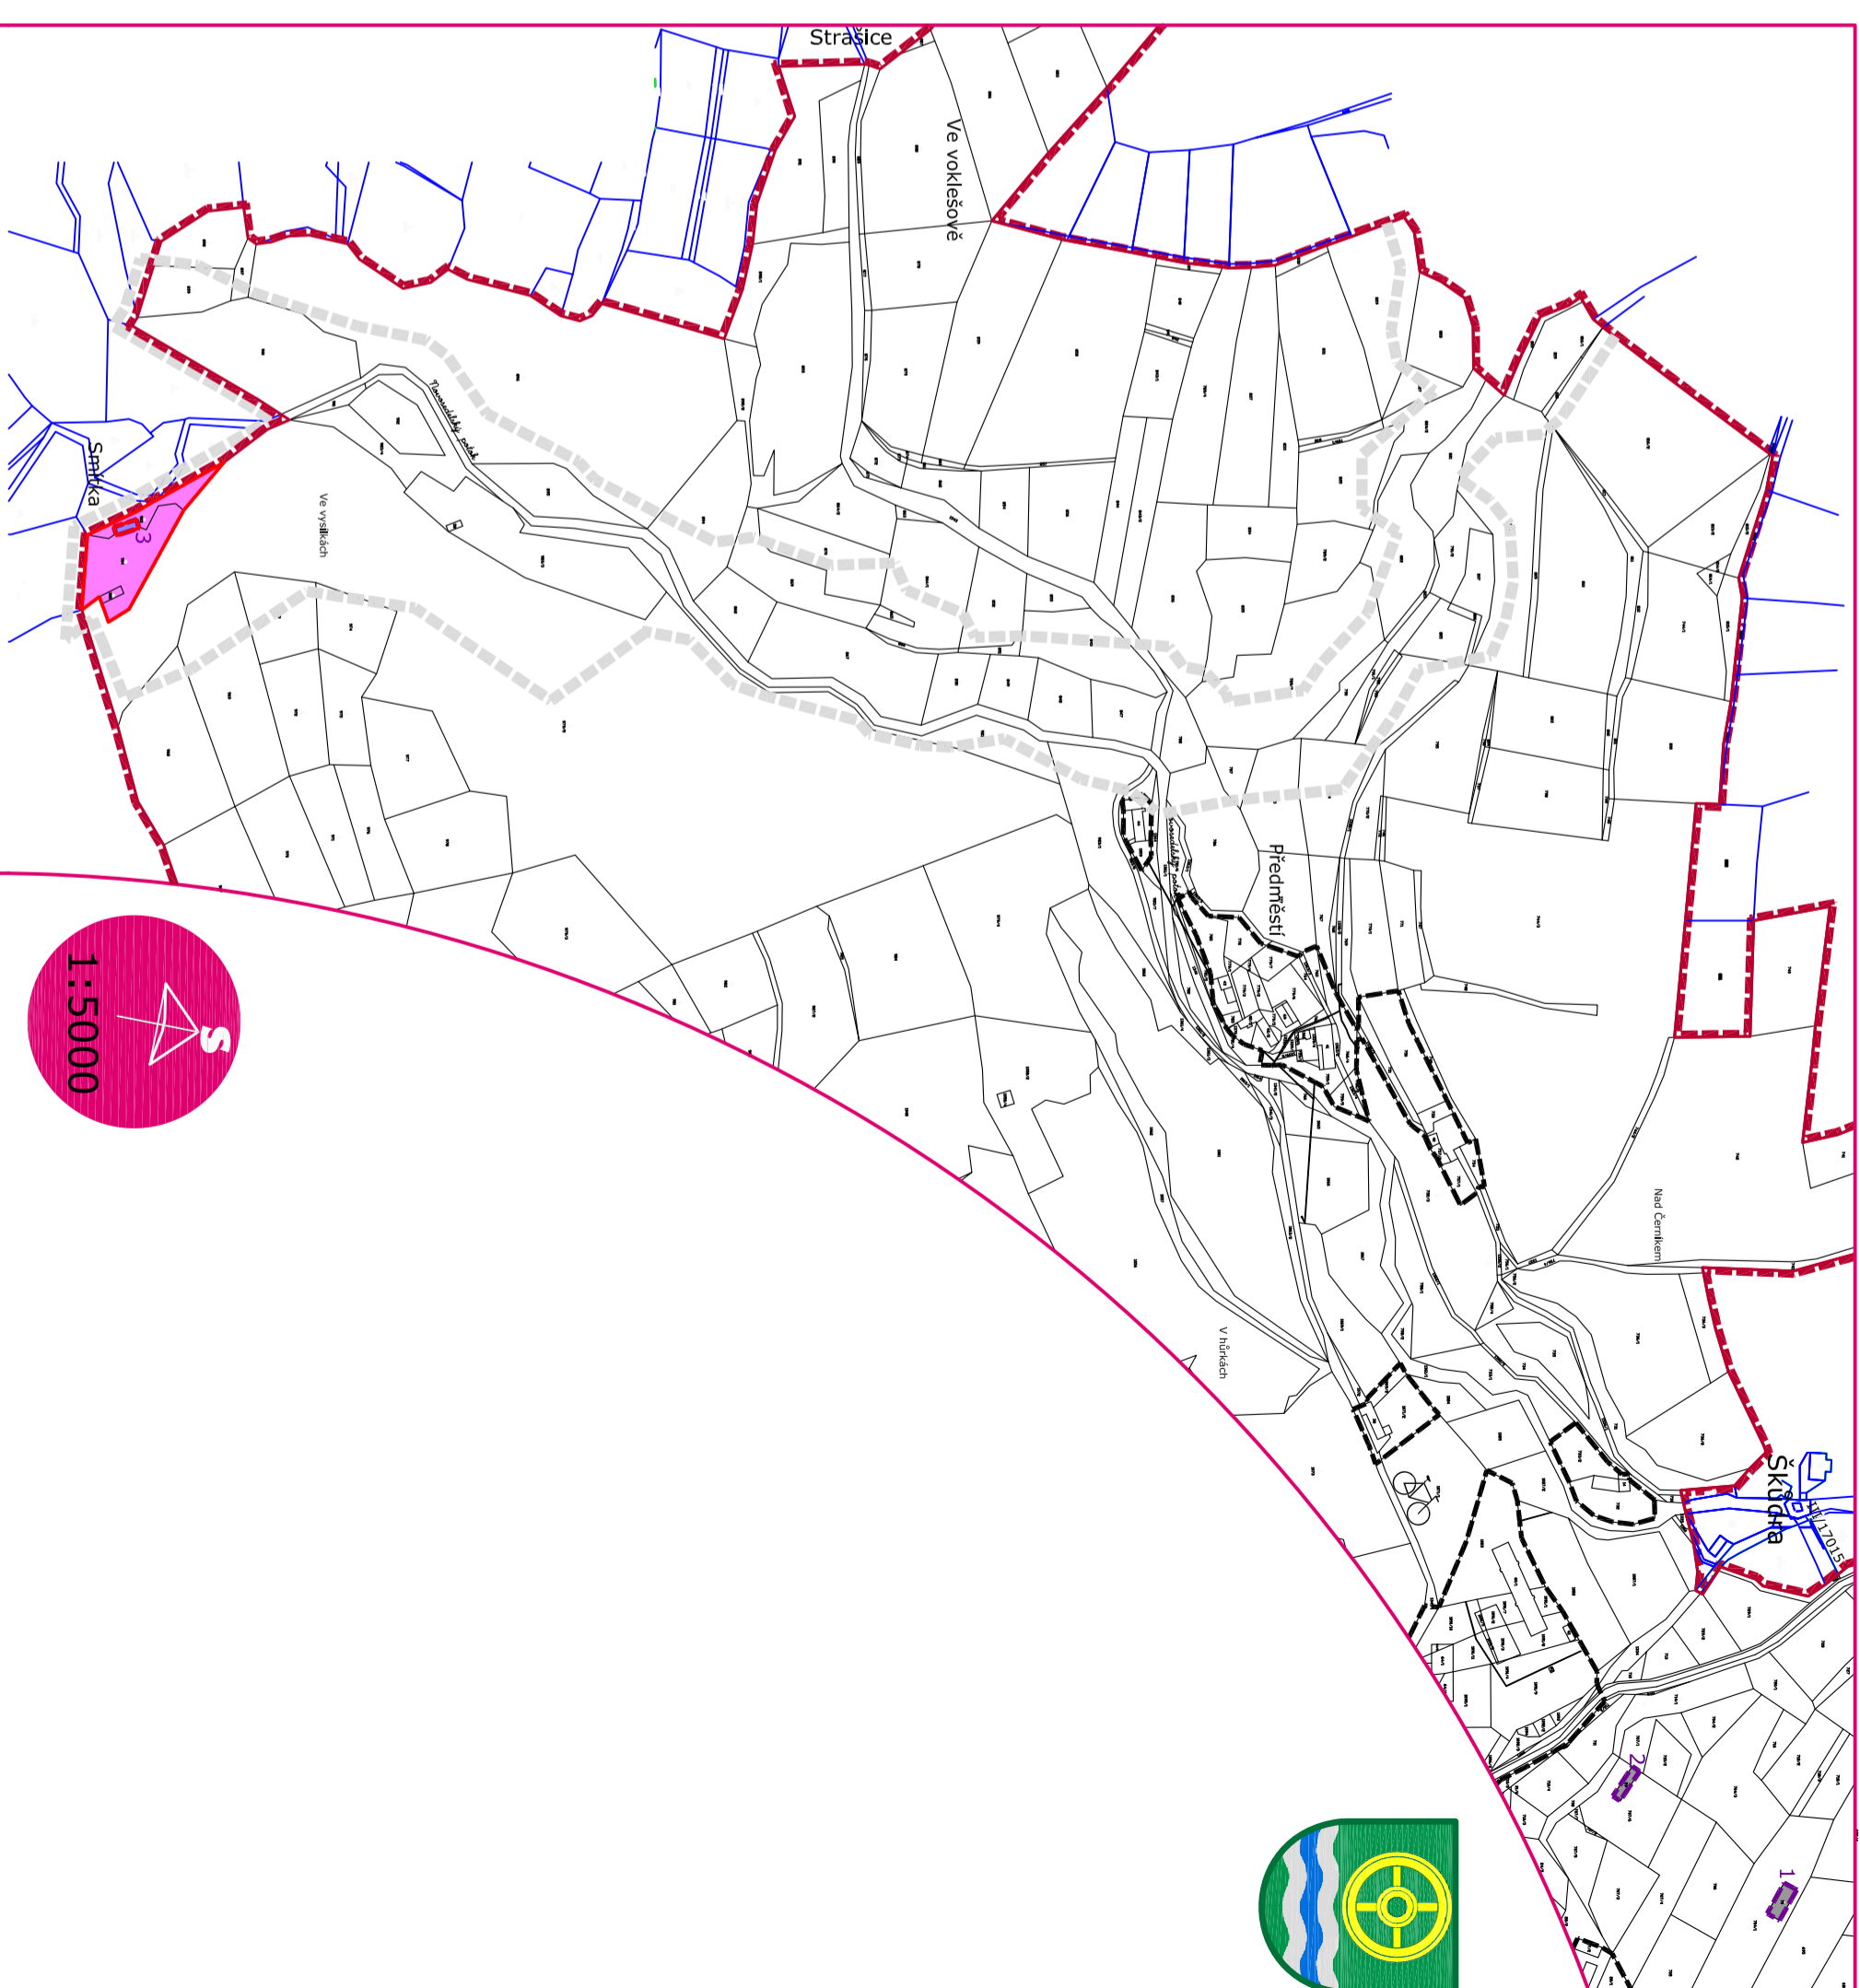

- LEGENDA:**
- HRANICE ŘEŠENÉHO ÚZEMÍ
 - HRANICE OBCE (SEGMENT)
 - KATASTRÁLNÍ HRANICE - OBEC ZVOTOKY
 - KATASTRÁLNÍ HRANICE - SOUSEDNÍ OBCE
 - - - HRANICE ZASTAVĚNÉHO ÚZEMÍ
 - - - AKTUALIZACE ZASTAVĚNÉHO ÚZEMÍ ke dni 1. 1. 2023
 - HRANICE ZASTAVITELNÉ PLOCHY
 - AKTUALIZACE ZASTAVĚNÉHO ÚZEMÍ
 - 1 PLOCHY OBČANSKÉHO VYBAVENÍ - SPORT A REKREACE
 - 2 PLOCHY VÝROBY A SKLADOVÁNÍ
 - 3 ZASTAVITELNÁ PLOCHA:

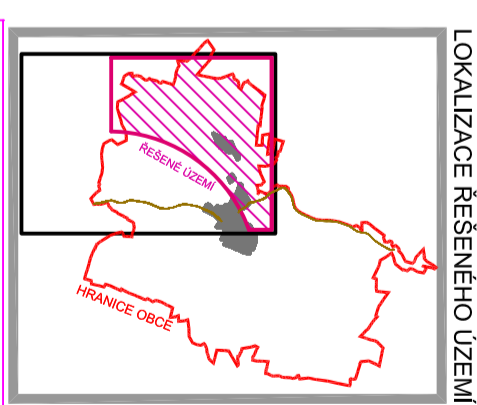

LOKALIZACE ŘEŠENÉHO ÚZEMÍ

ZÁZNAM O ÚČINNOSTI	
VYDÁVÁJÍCÍ SPRÁVNÍ ORGÁN: ZASTUPITELSTVO OBCE ZVOTOKY	DATA MĚŘITÍ ÚČINNOSTI:
POŘIZOVATEL: OBECNÍ ÚŘAD ZVOTOKY	OTISK ÚŘEDNÍHO RAZÍTKA POŘIZOVATELE:
OPRAVĚNÁ ÚŘEDNÍ OSOBA POŘIZOVATELE: ING. HANA ROUDNICKÁ	PODPIS:

ZMĚNA č. 1 ÚZEMNÍHO PLÁNU ZVOTOKY

Podle §55a a následujících stavebního zákona

V Ý R O K

VÝKRES: VÝKRES ZÁKLADNÍHO ČLENĚNÍ

MĚŘÍTKO: 1:5000 | MĚROVÝ PODKLAD: KATASTRÁLNÍ MAPA | DATUM: 04. 2023

VYPRACOVAL: Ing. arch. Dagmar Buzdu, Kostnická 158, 39001 Táborec

Č. PRŮLOHY:
1/1

Č. PRÁŘE:

