



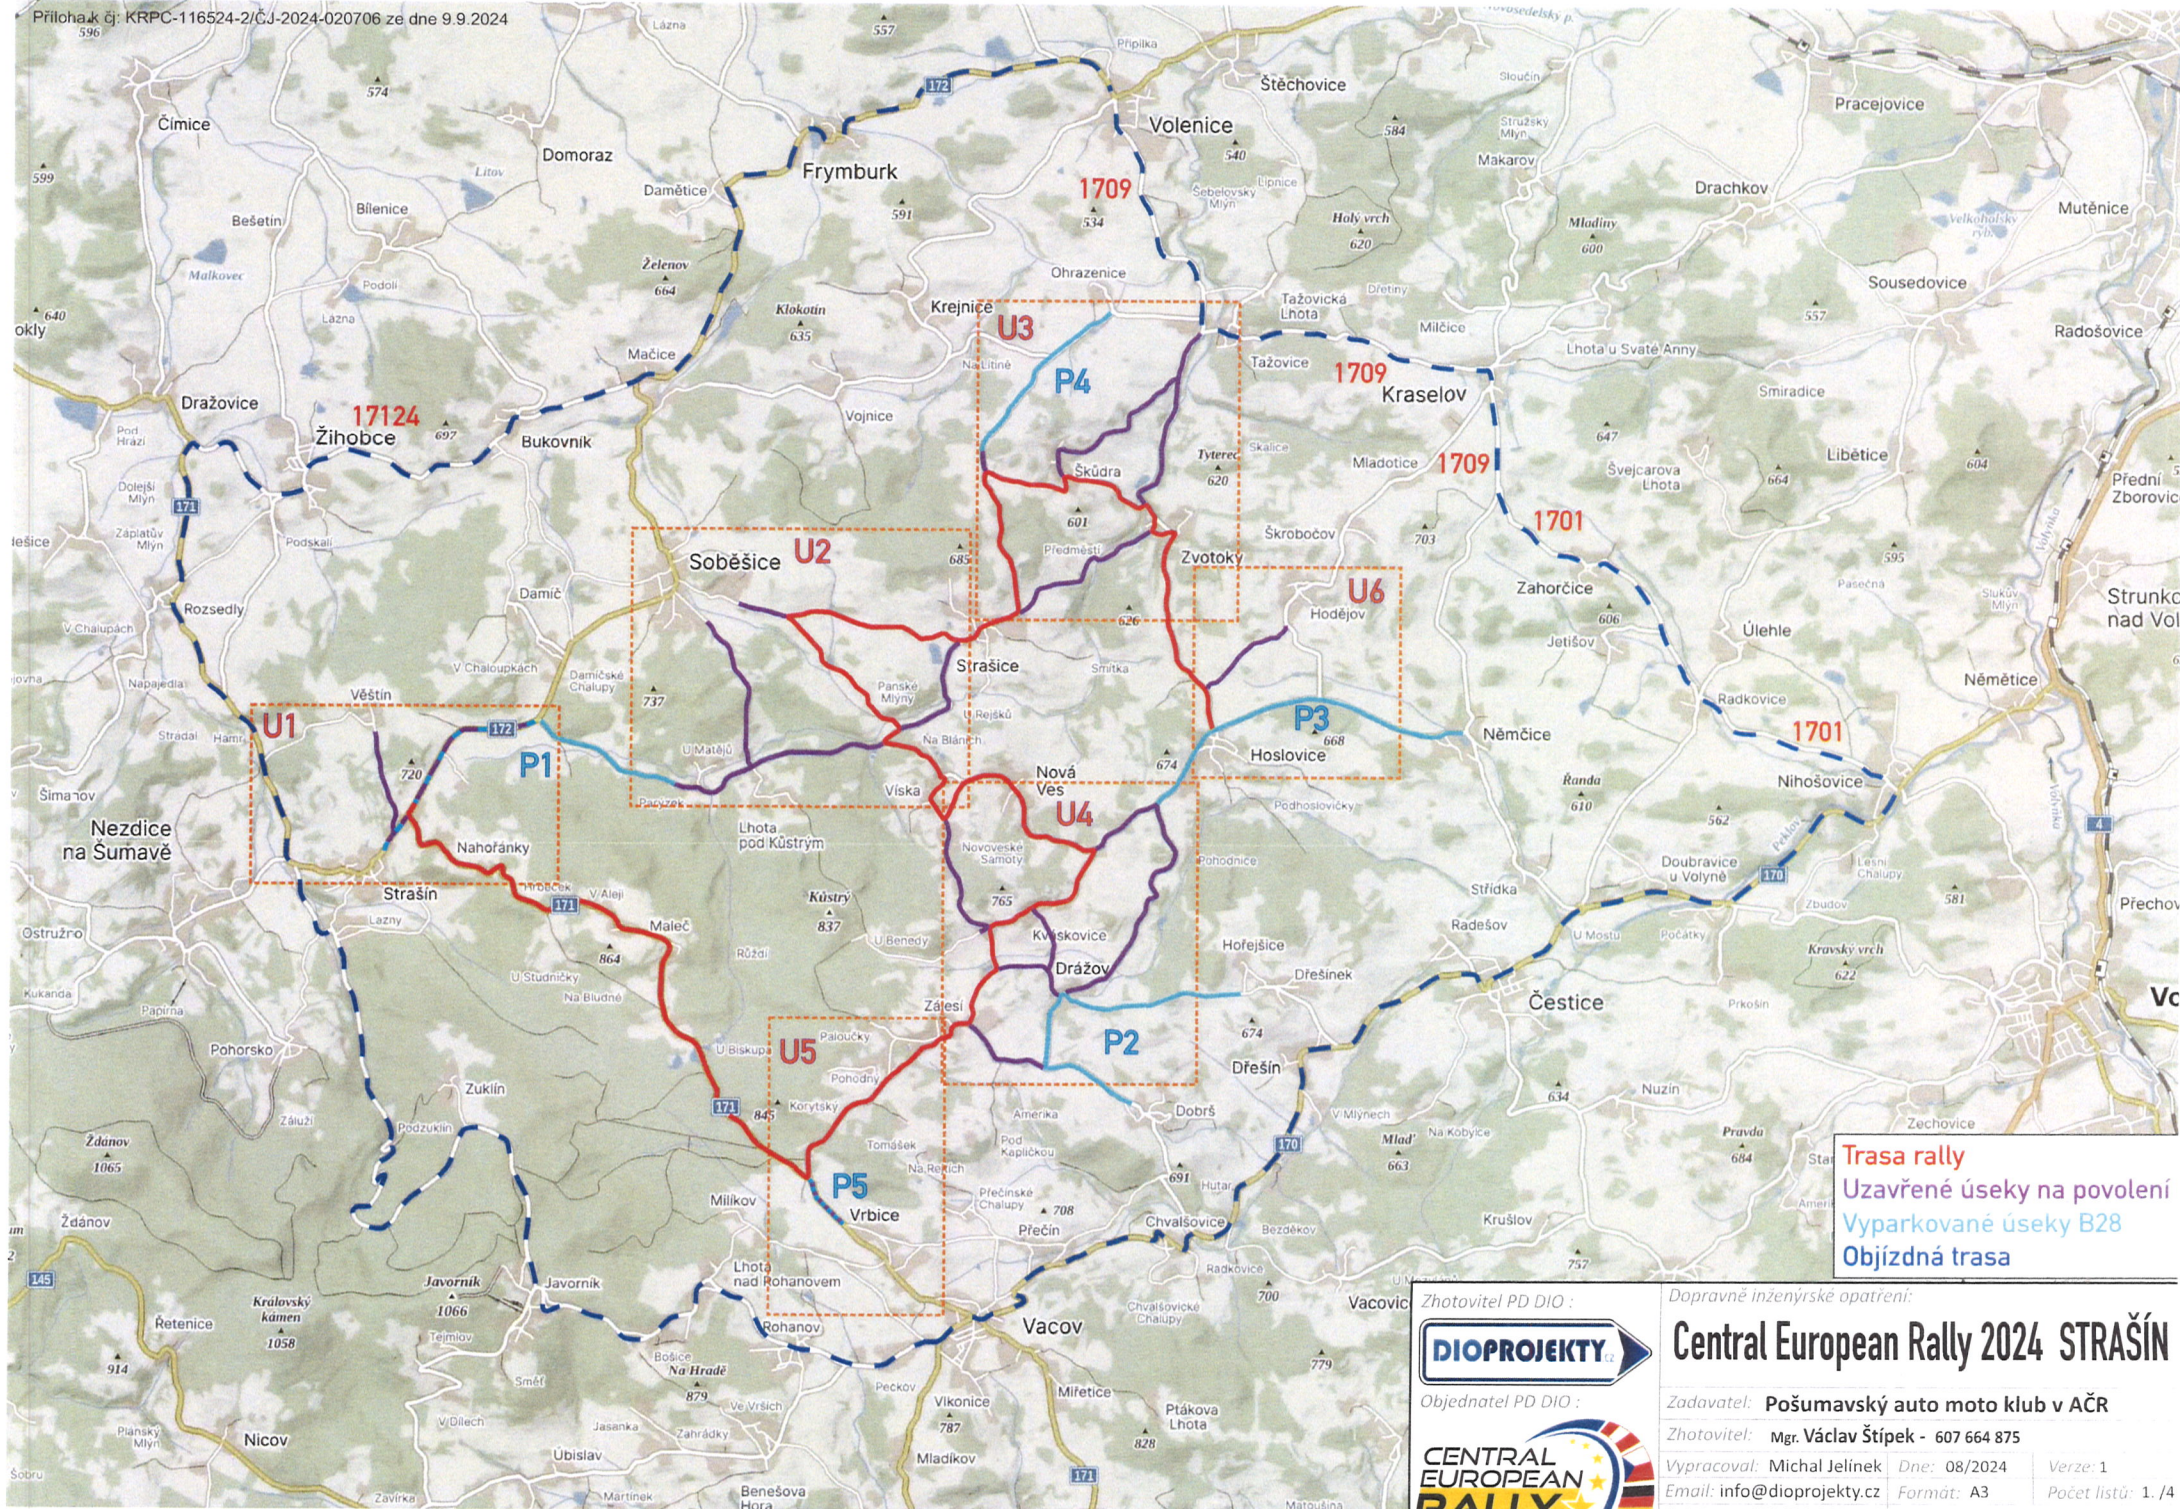

Trasa rally
Uzavřené úseky na povolení
Vyparkované úseky B28
Objízdna trasa

Zhotovitel PD DIO :
DIOPROJEKTY
Objednatel PD DIO :
CENTRAL EUROPEAN RALLY

Dopravně inženýrské opatření:
Central European Rally 2024 STRAŠÍN
Zadavatel: Pošumavský auto moto klub v AČR
Zhotovitel: Mgr. Václav Štípek - 607 664 875
Vypracoval: Michal Jelinek Dne: 08/2024 Verze: 1
Email: info@dioprojekty.cz Formát: A3 Počet listů: 1./4

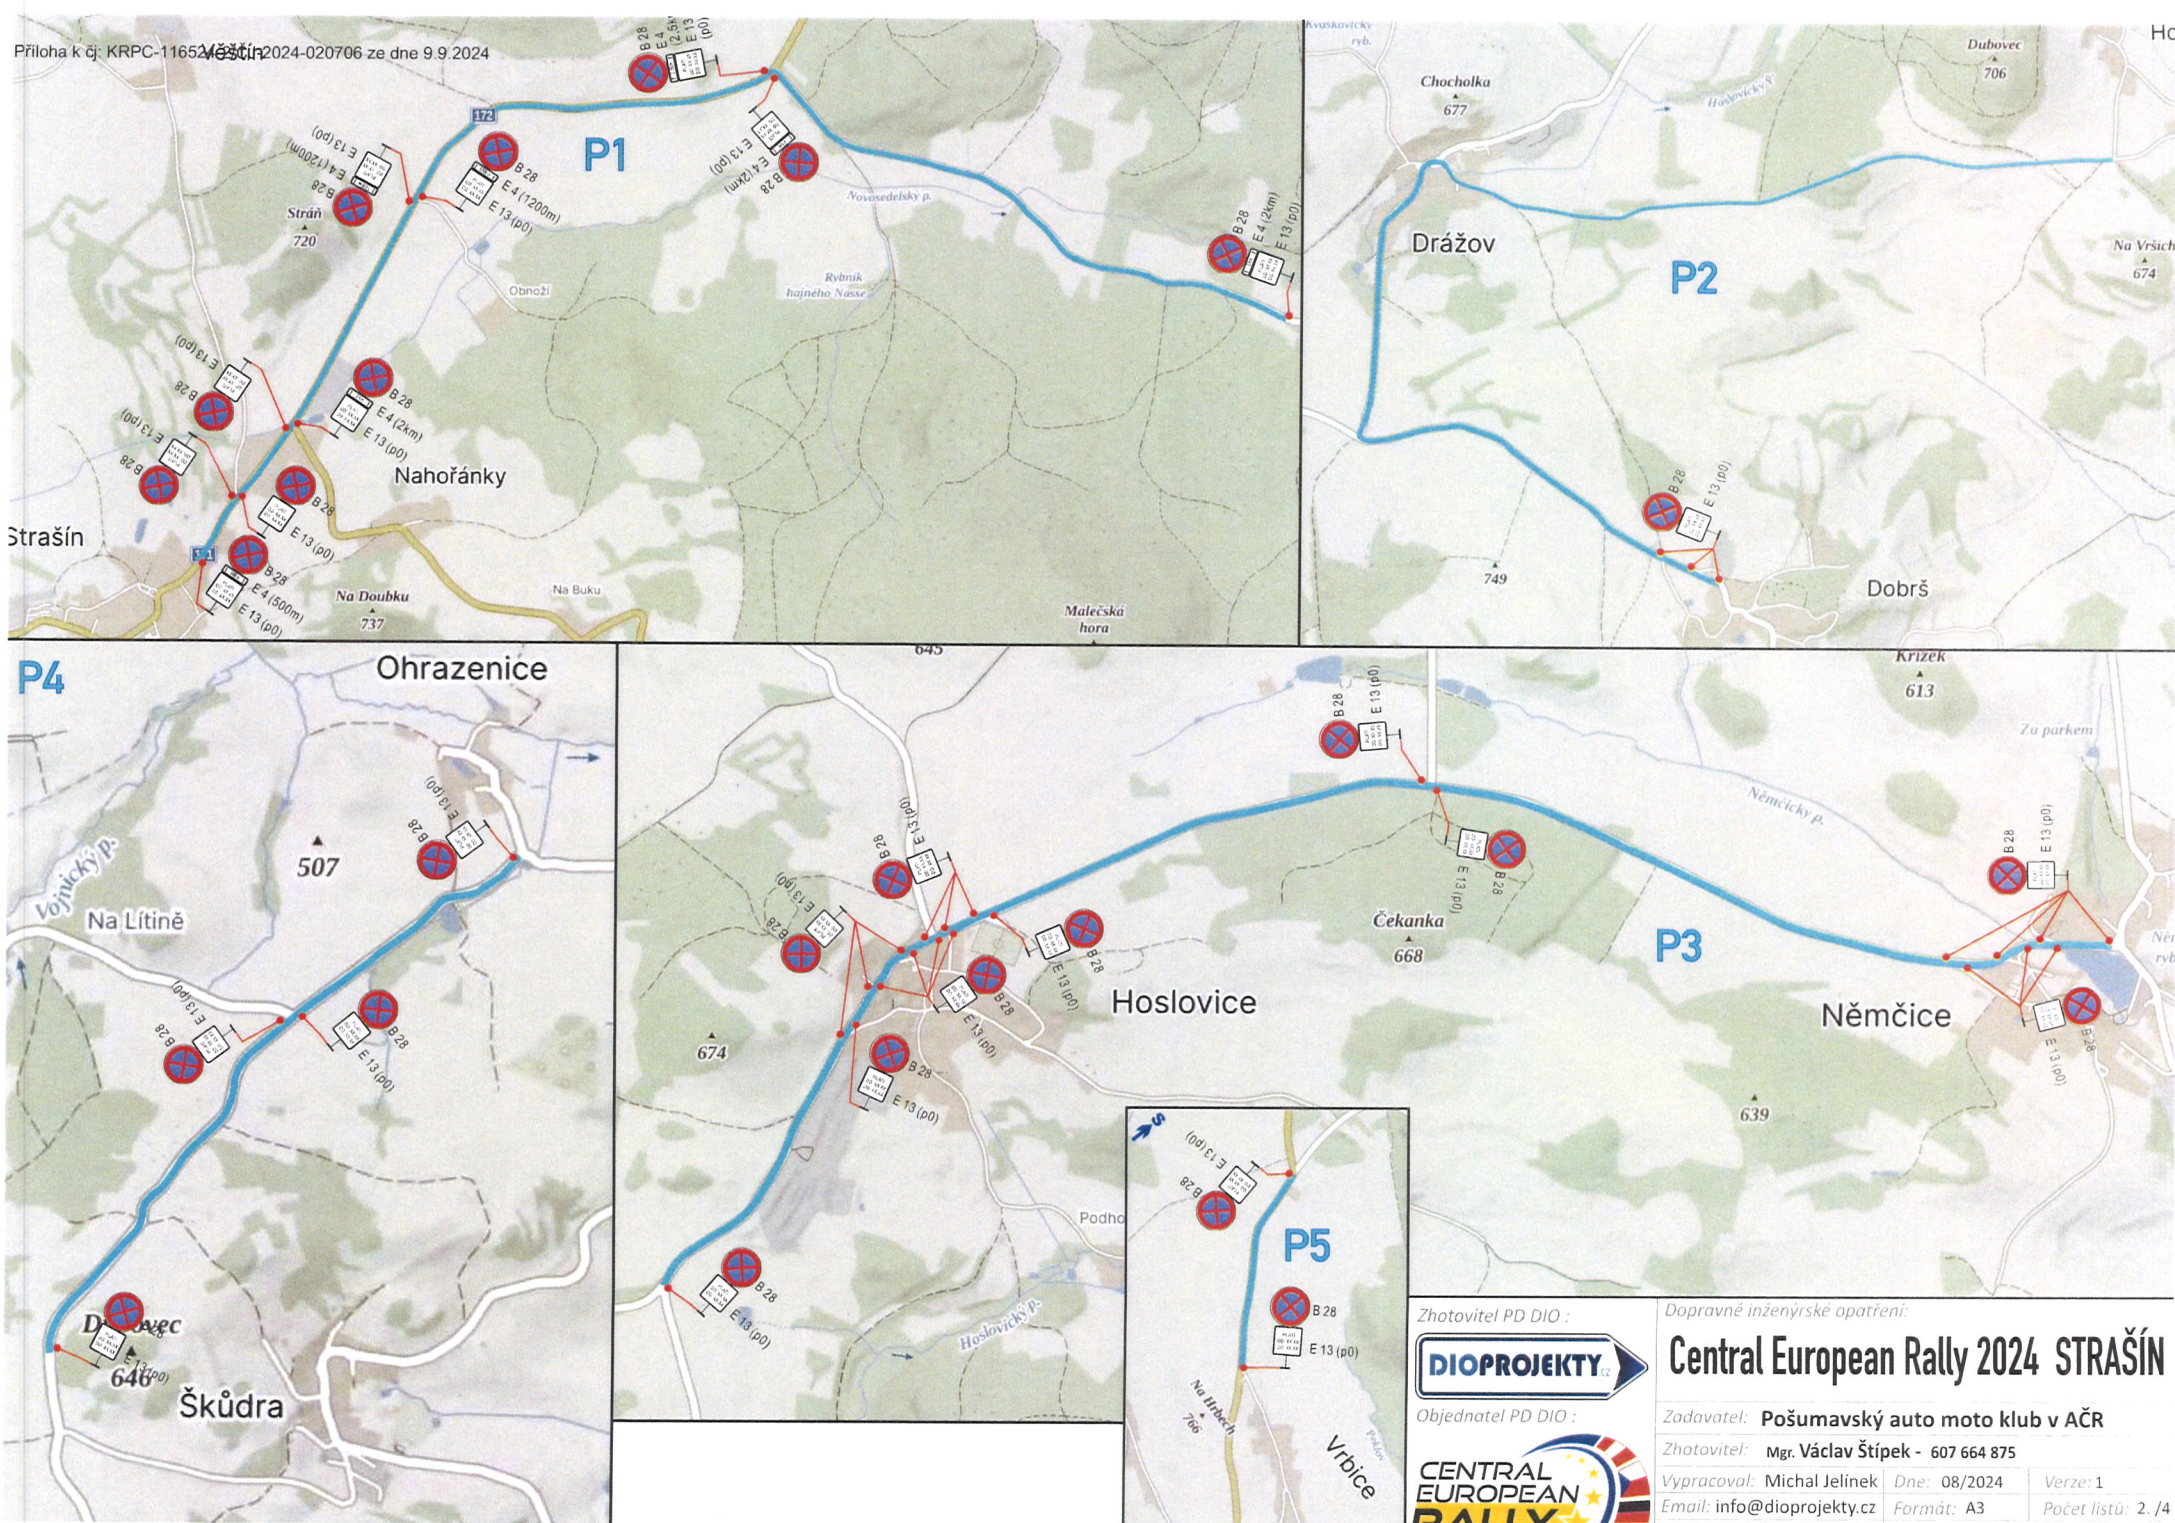

Zhotovitel PD DIO :



Objednatel PD DIO :



Dopravně inženýrské opatření:


Central European Rally 2024 STRAŠÍN

Zadavatel: Pošumavský auto moto klub v AČR

Zhotovitel: Mgr. Václav Štípek - 607 664 875

Vypracoval: Michal Jelinek Dne: 08/2024 Verze: 1

Email: info@dioprojekty.cz Formát: A3 Počet listů: 2. /4

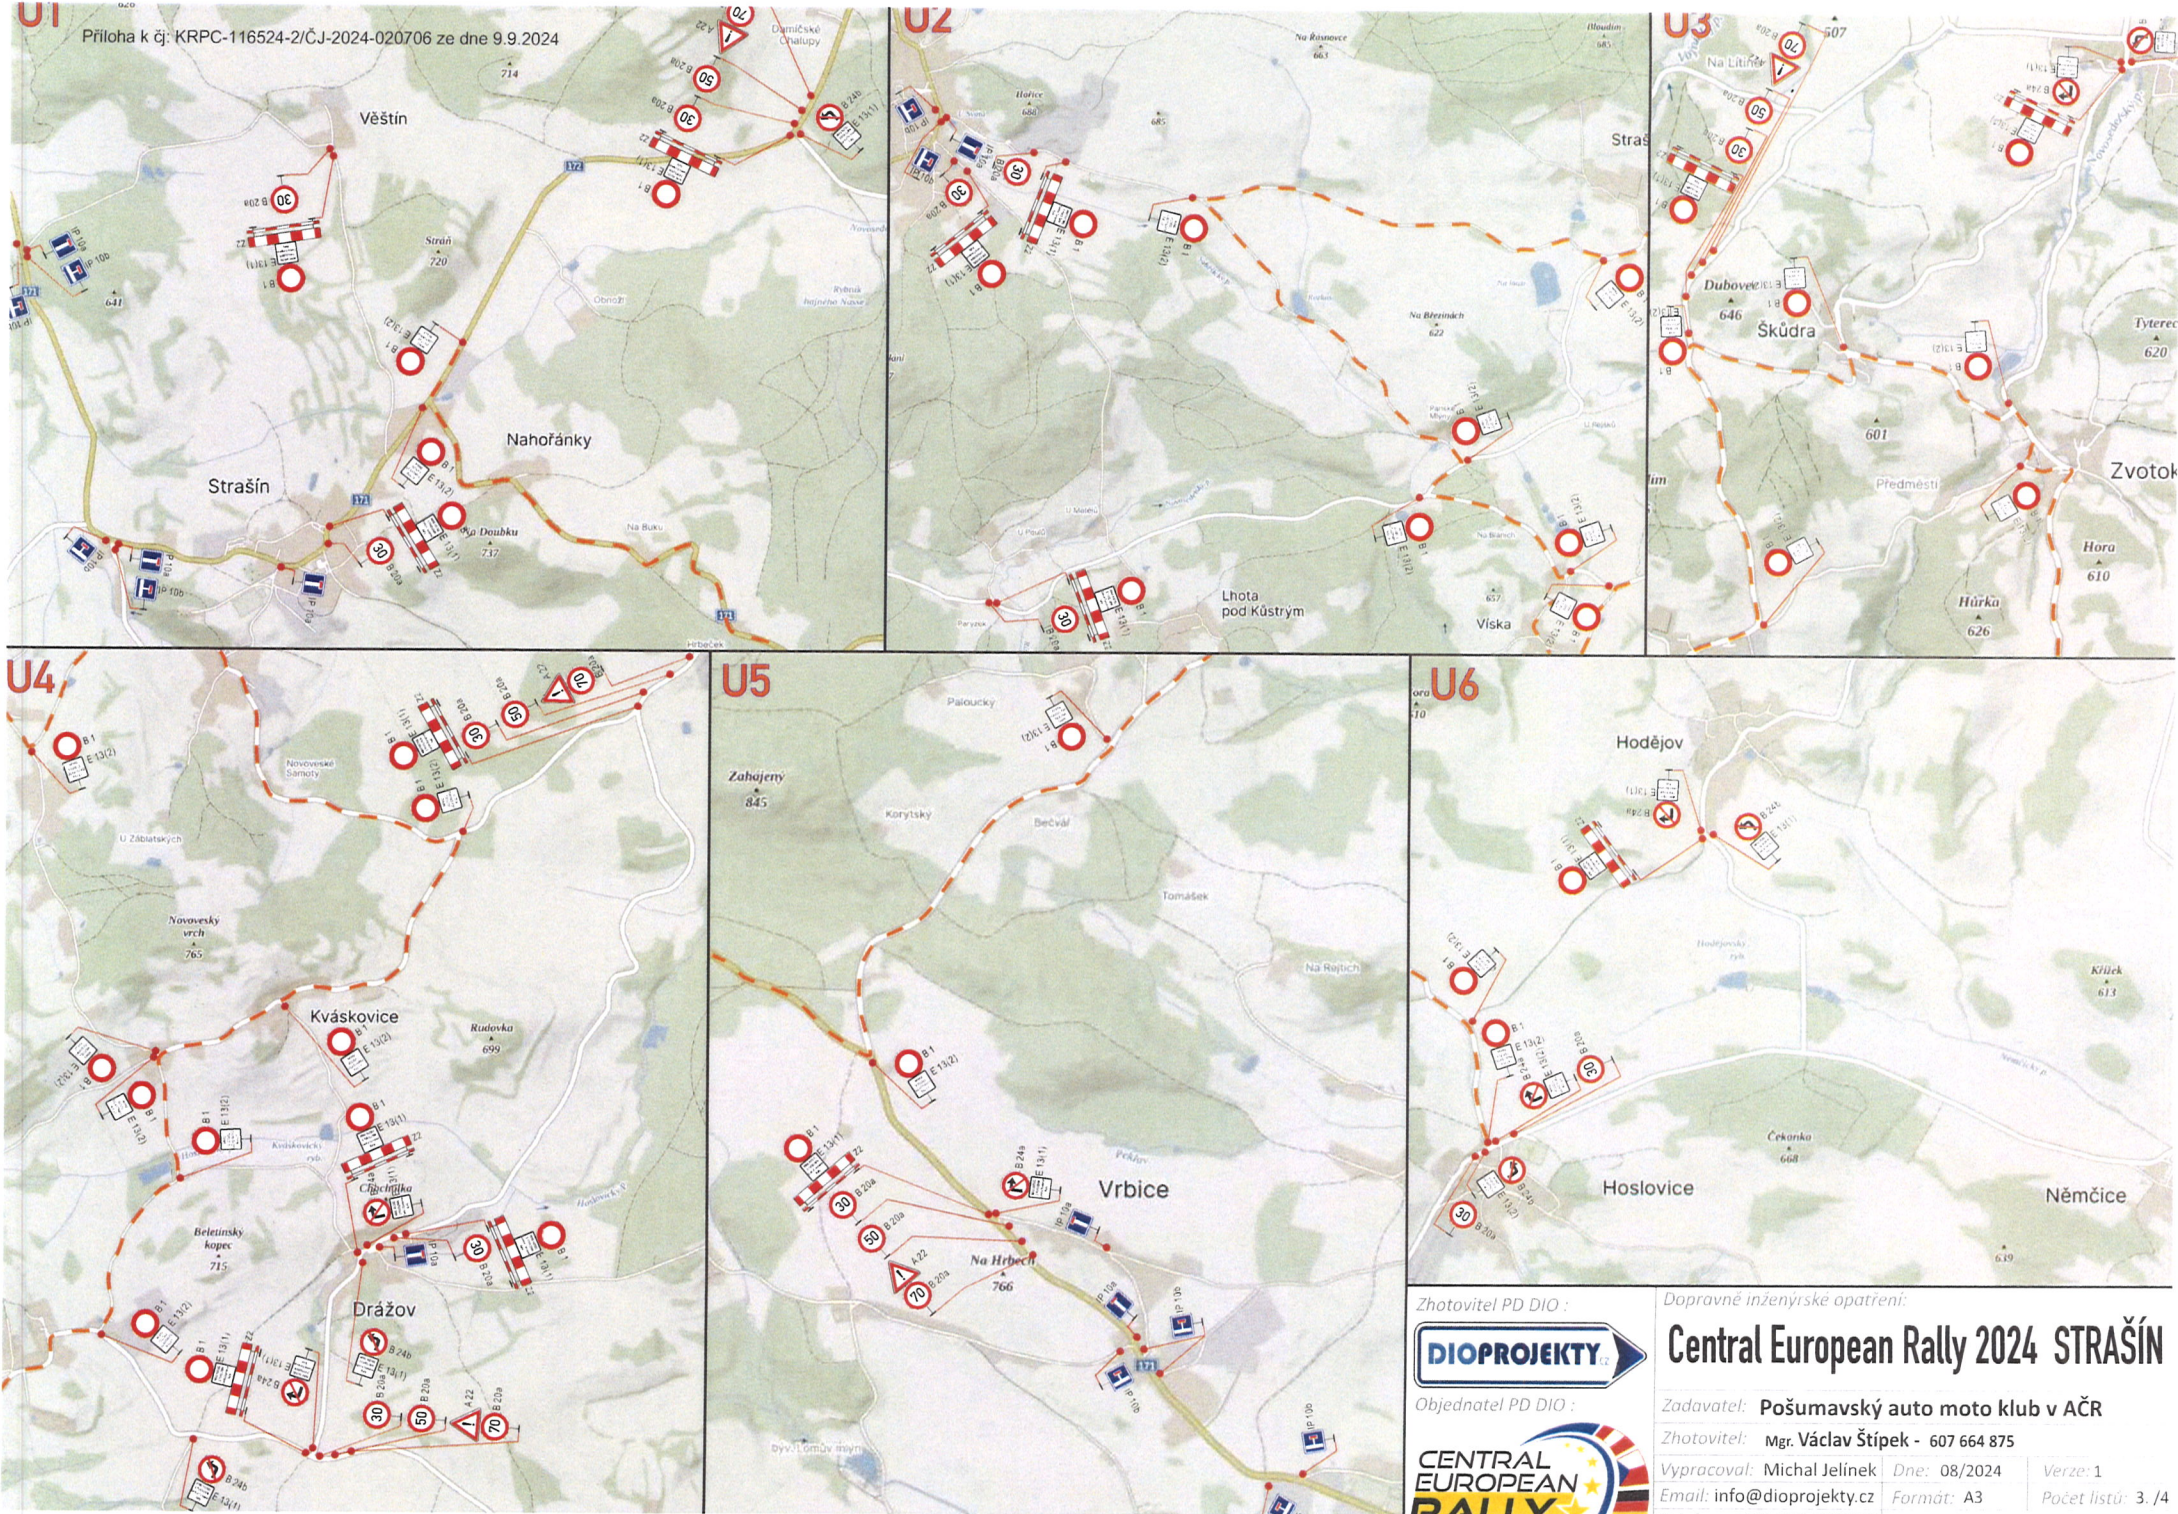

Zhotovitel PD DIO :



Objednatel PD DIO :



Dopravně inženýrské opatření:

Central European Rally 2024 STRAŠÍN

Zadavatel: Pošumavský auto moto klub v AČR

Zhotovitel: Mgr. Václav Štípek - 607 664 875

Vypracoval: Michal Jelinek Dne: 08/2024


Email: info@dioprojekty.cz Formát: A3

Verze: 1

Počet listů: 3. /4

Ob1

Příloha k čj: KRPC-116524-2/ČJ-2024-020706 ze dne 9.9.2024

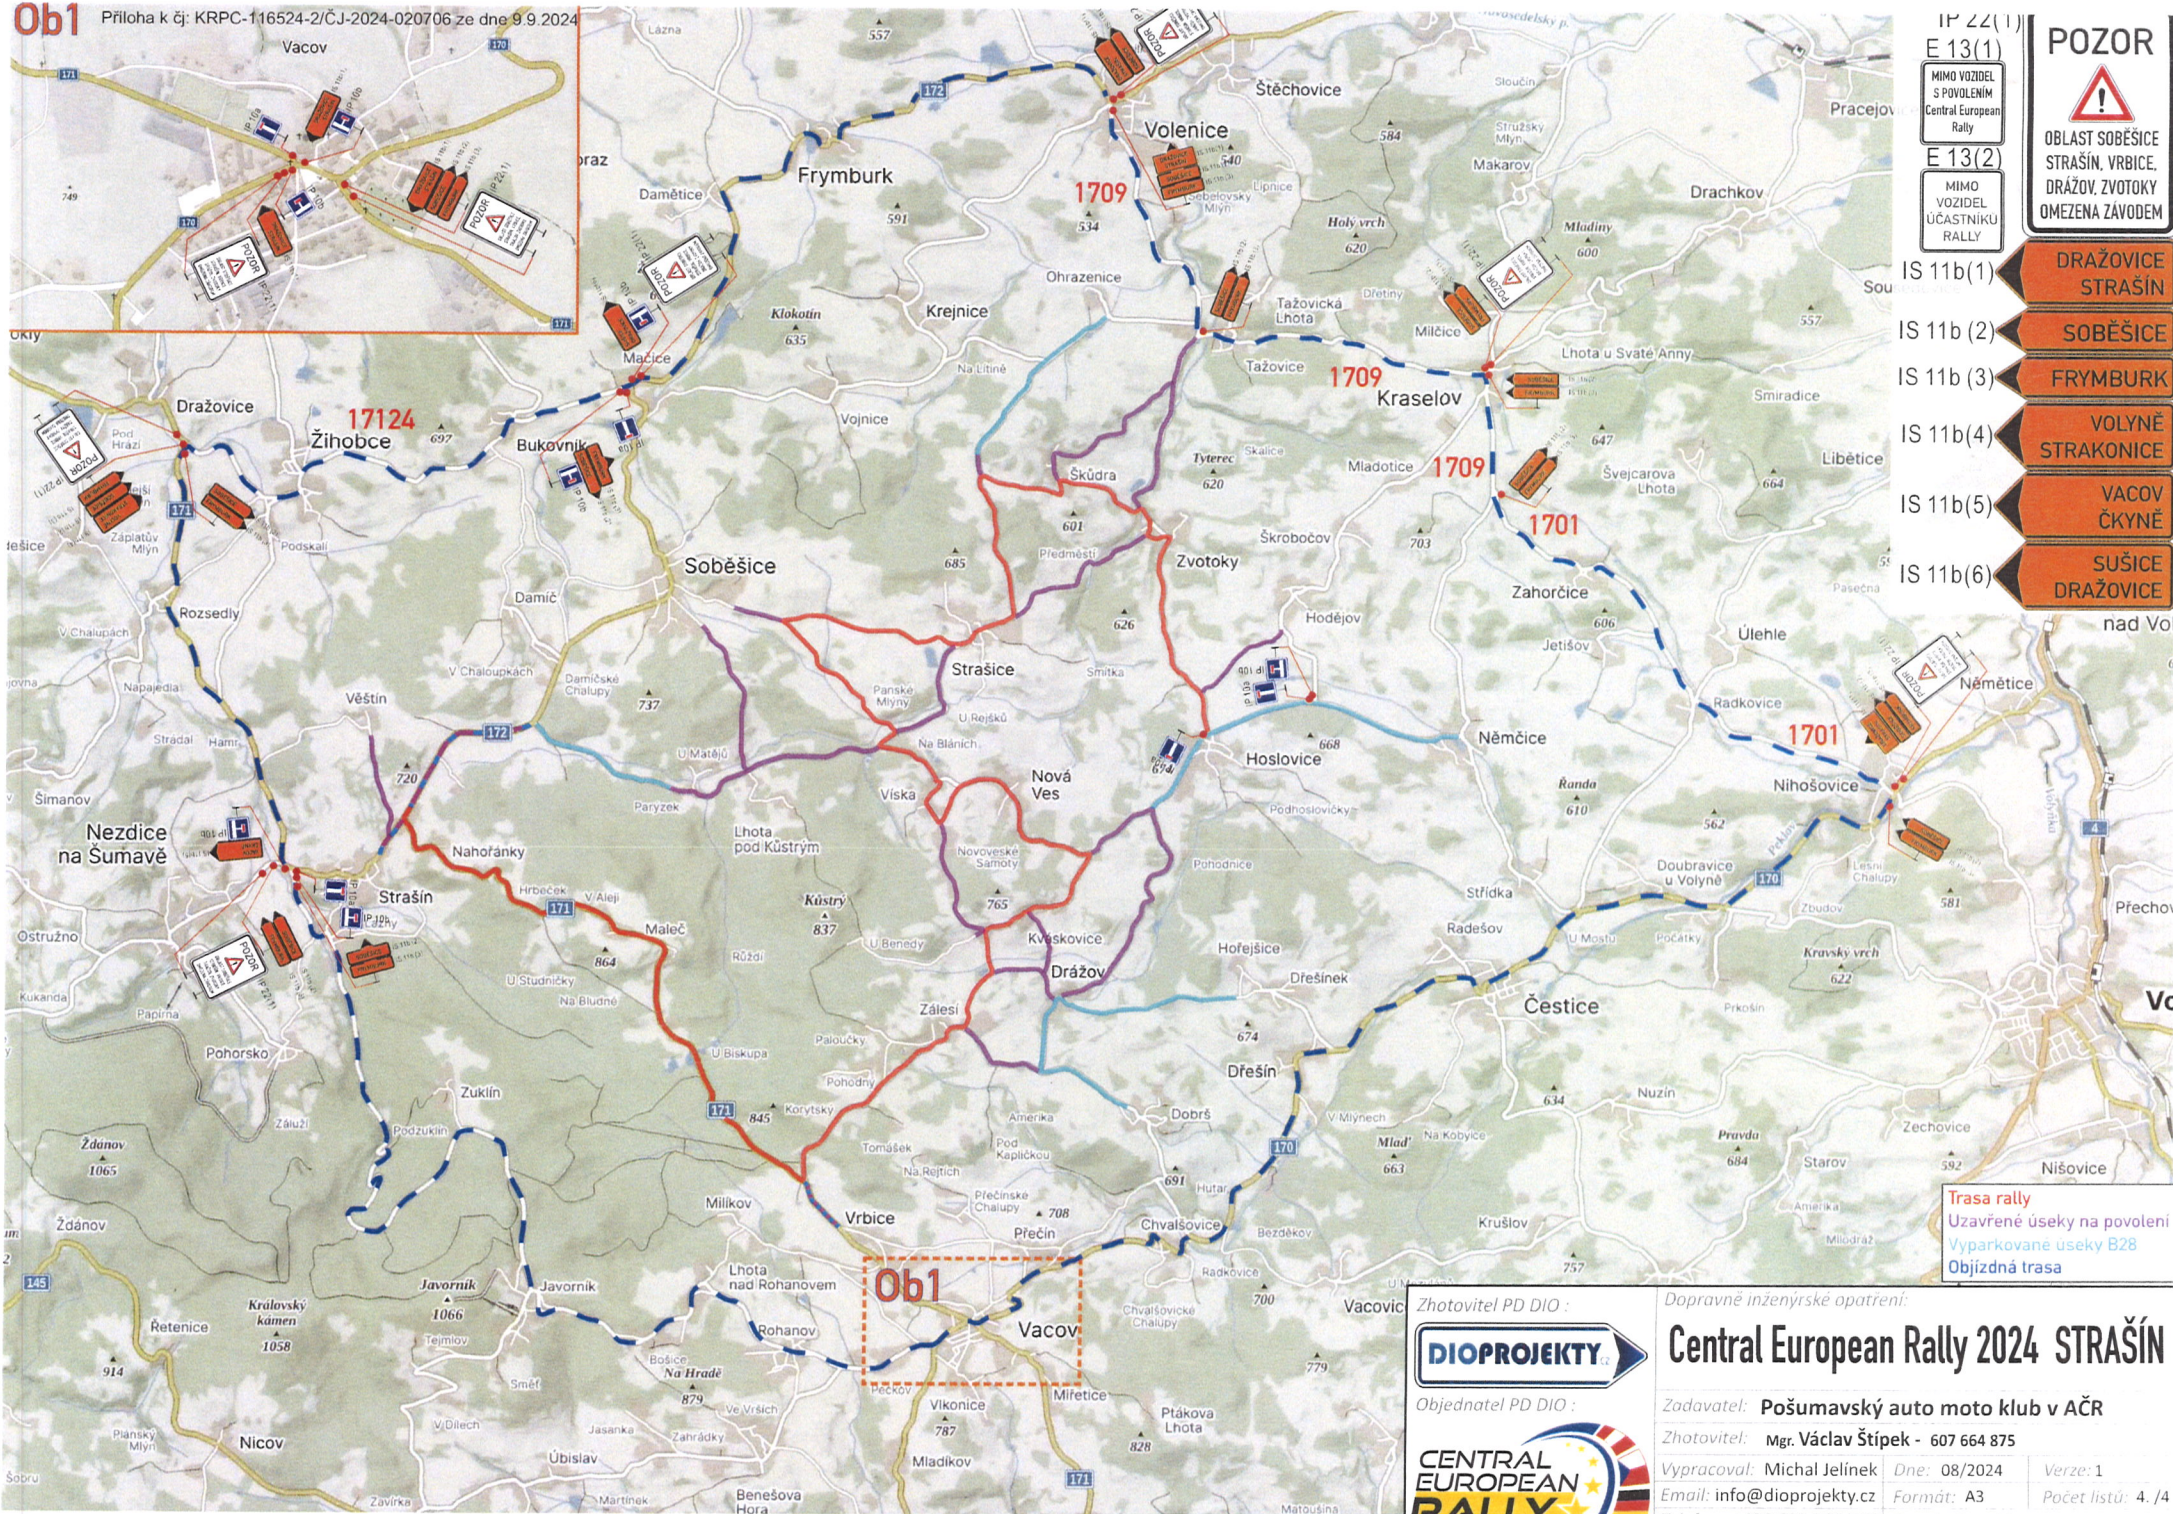

IP 22(1)
E 13(1)
MIMO VOZIDEL
S POVOLENÍM
Central European
Rally
E 13(2)
MIMO
VOZIDEL
ÚČASTNÍKU
RALLY

POZOR
OBLAST SOBĚŠICE
STRAŠÍN, VRBICE,
DRAŽOV, ZVOTOKY
OMEZENÁ ZÁVODEM

- IS 11b(1) DRAŽOVICE STRAŠÍN
- IS 11b(2) SOBĚŠICE
- IS 11b(3) FRYMBURK
- IS 11b(4) VOLYNĚ STRAKONICE
- IS 11b(5) VACOV ČKYNĚ
- IS 11b(6) SUŠICE DRAŽOVICE

Trasa rally
Uzavřené úseky na povolení
Vyparkované úseky B28
Objízdná trasa

Zhotovitel PD DIO :
DIOPROJEKTY
Objednatel PD DIO :
CENTRAL EUROPEAN RALLY

Dopravně inženýrské opatření:
Central European Rally 2024 STRAŠÍN
Zadavatel: Pošumavský auto moto klub v AČR
Zhotovitel: Mgr. Václav Štípek - 607 664 875
Vypracoval: Michal Jelinek
Email: info@dioprojekty.cz
Dne: 08/2024
Formát: A3
Verze: 1
Počet listů: 4 / 4