


ZMĚNA č.1 ÚZEMNÍHO PLÁNU ZVOTOKY
VÝKRES PŘEDPOKLÁDANÝCH ZÁBORŮ ZPF

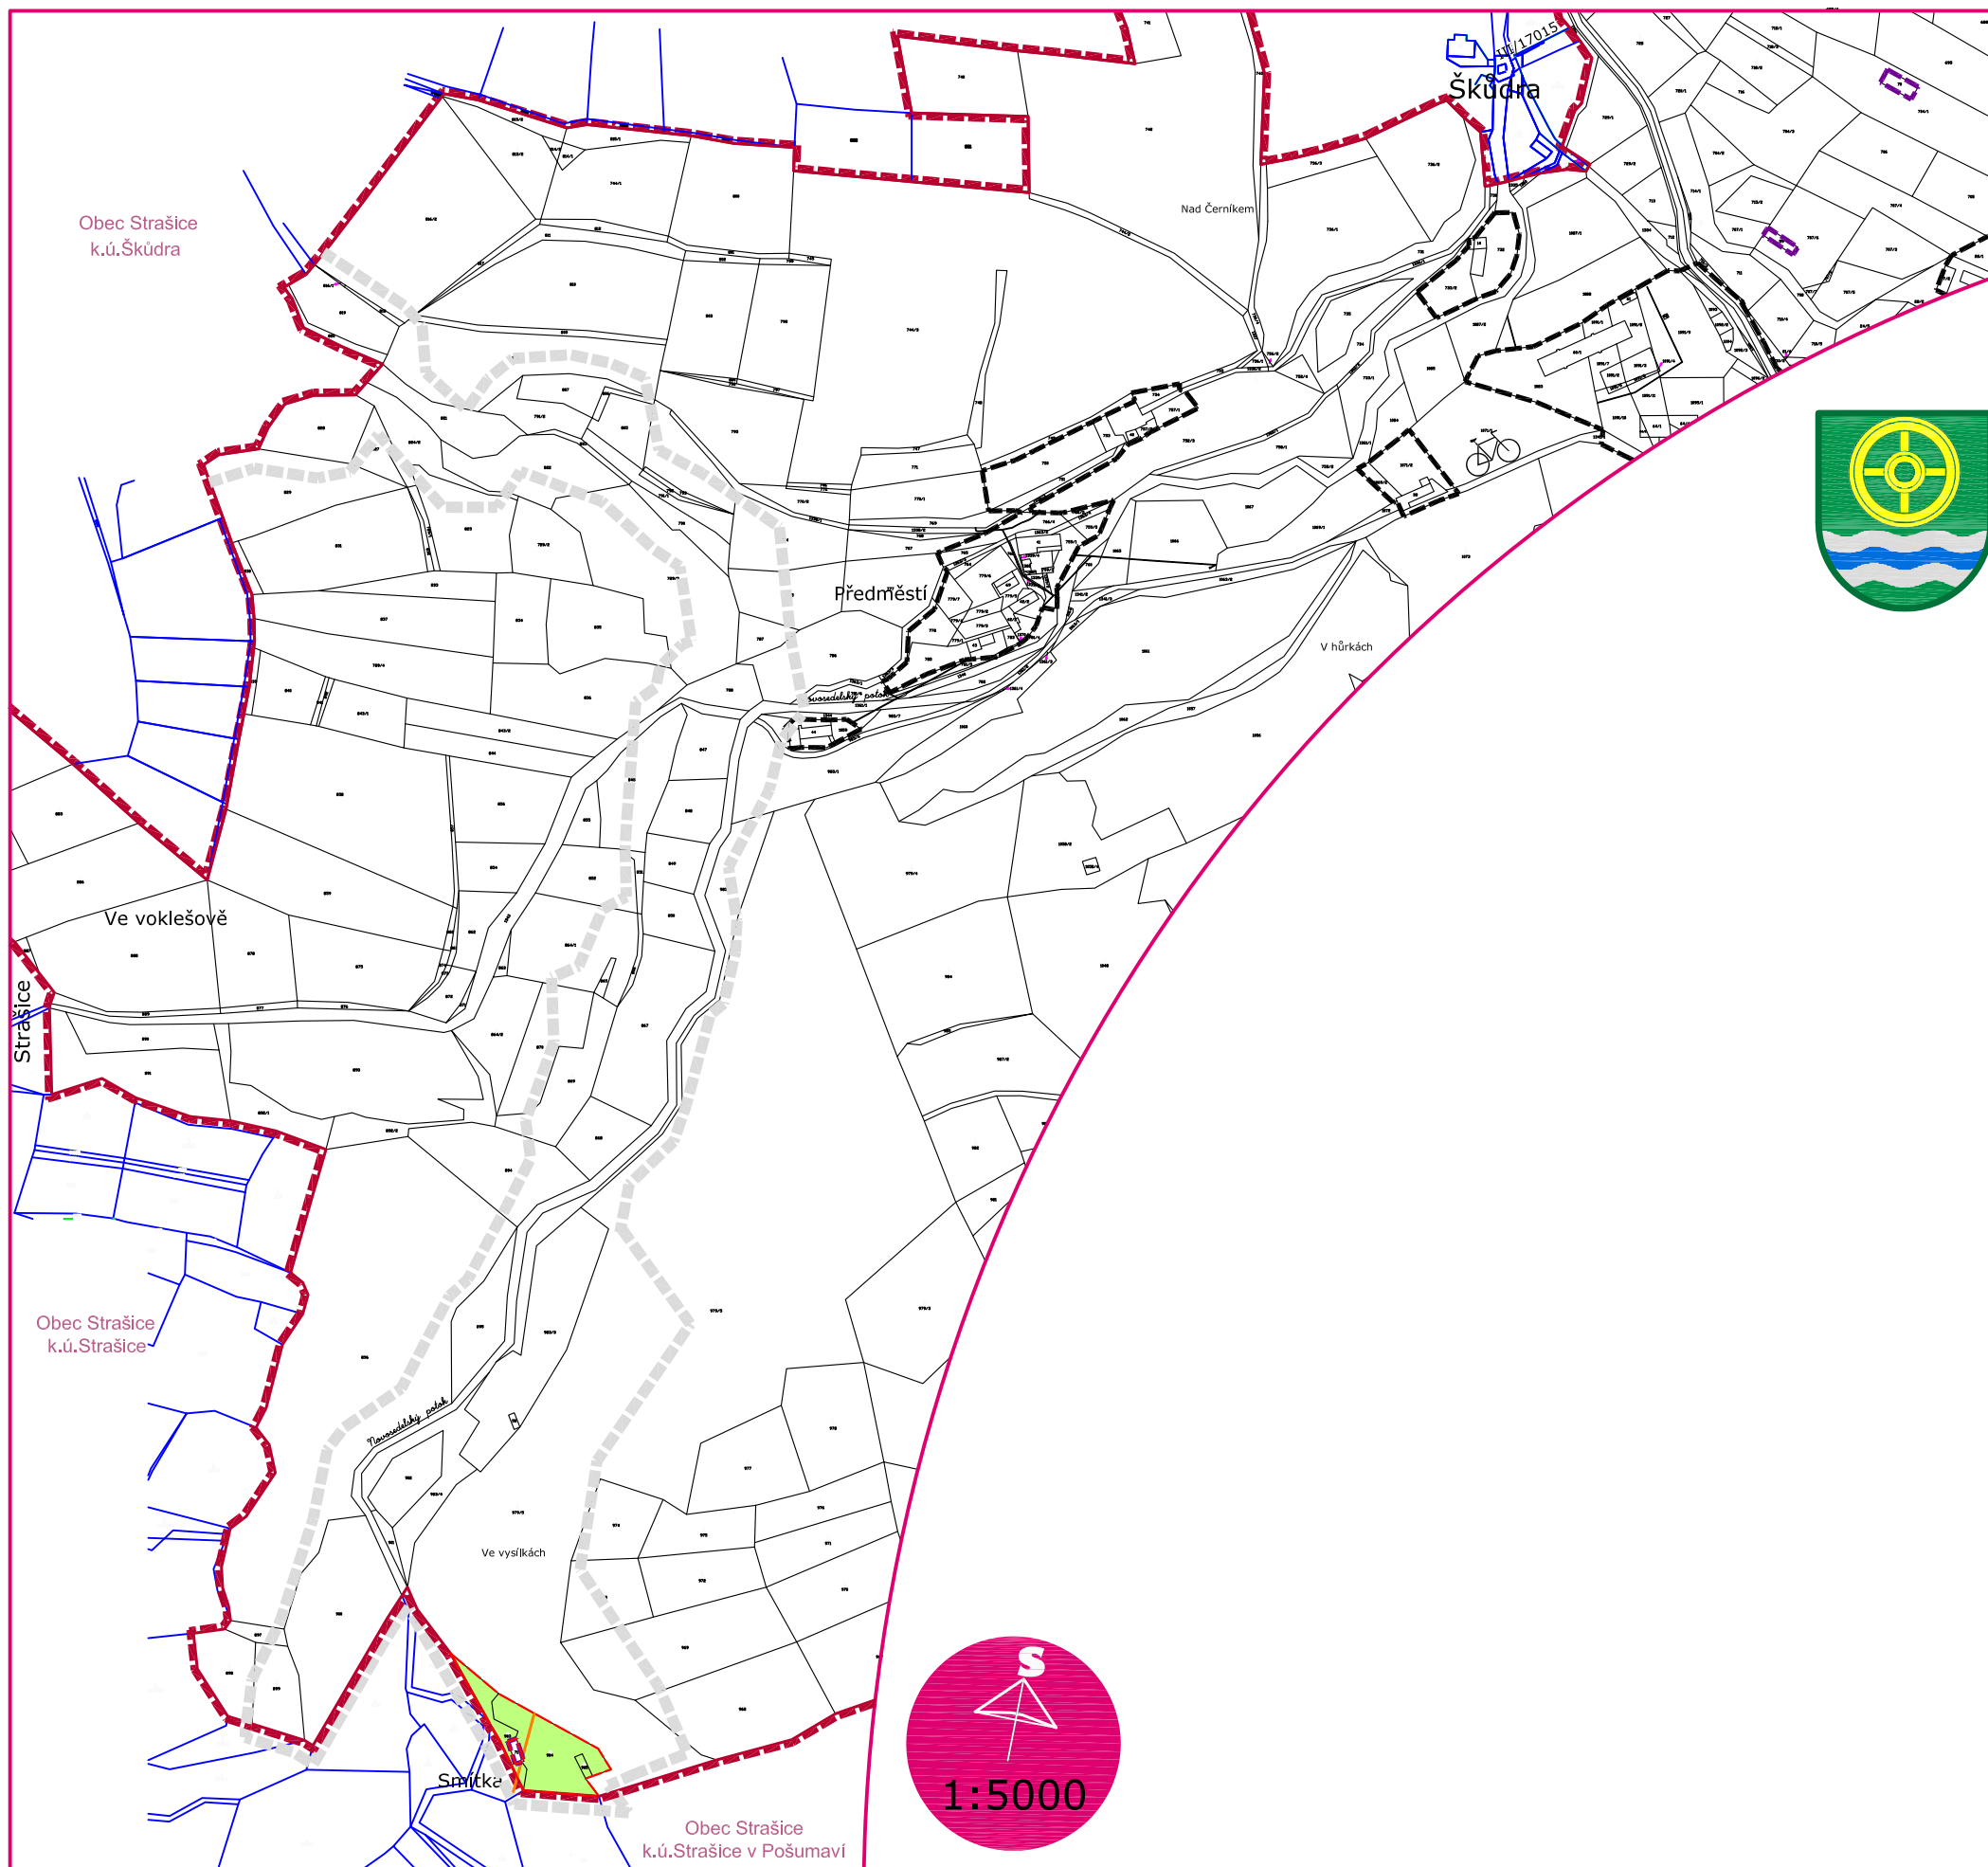

LEGENDA:


- HRANICE ŘEŠENÉHO ÚZEMÍ
- HRANICE OBCE (SEGMENT)
- HRANICE ZASTAVĚNÉHO ÚZEMÍ
- AKTUALIZACE ZASTAVĚNÉHO ÚZEMÍ ke dni 1. 1. 2023
- KATASTRÁLNÍ HRANICE - OBEC ZVOTOKY
- KATASTRÁLNÍ HRANICE - SOUSEDNÍ OBCE
- HRANICE ZASTAVITELNÉ PLOCHY

BPEJ NA ZASTAVITELNÉ PLOŠE:

- III. TR.



LOKALIZACE ŘEŠENÉHO ÚZEMÍ

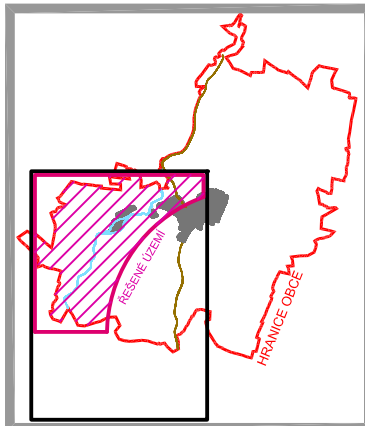

NÁVRH ZMĚNY č.1 PRO OPAKOVANÉ VEŘEJNÉ PROJEDNÁNÍ

ZMĚNA č.1 ÚZEMNÍHO PLÁNU ZVOTOKY
Podle §55a a následujících stavebního zákona

O D Ů V O D N Ě N Í

VÝKRES: VÝKRES PŘEDPOKL. ZÁBORŮ ZPF

Č.PŘÍLOHY: Č.PARÉ:

MĚŘÍTKO: 1:5000 | MAPOVÝ PODKLAD: KATASTRÁLNÍ MAPA | DATUM: 04. 2023

II/3

VYPRACOVAL: Ing.arch.Dagmar Buzu, Kostnická 158, 39001 Tábor