


- LEGENDA:**
- HRANICE ŘEŠENÉHO ÚZEMÍ
= HRANICE OBCE
 - HRANICE ZASTAVĚNÉHO ÚZEMÍ
 - AKTUALIZACE ZASTAV.ÚZEMÍ
 - ZASTAVITELNÉ PLOCHY
 - VYVĚZENÍ V ÚP
 - AKTUALIZOVANÉ ZASTAVĚNÉ ÚZEMÍ

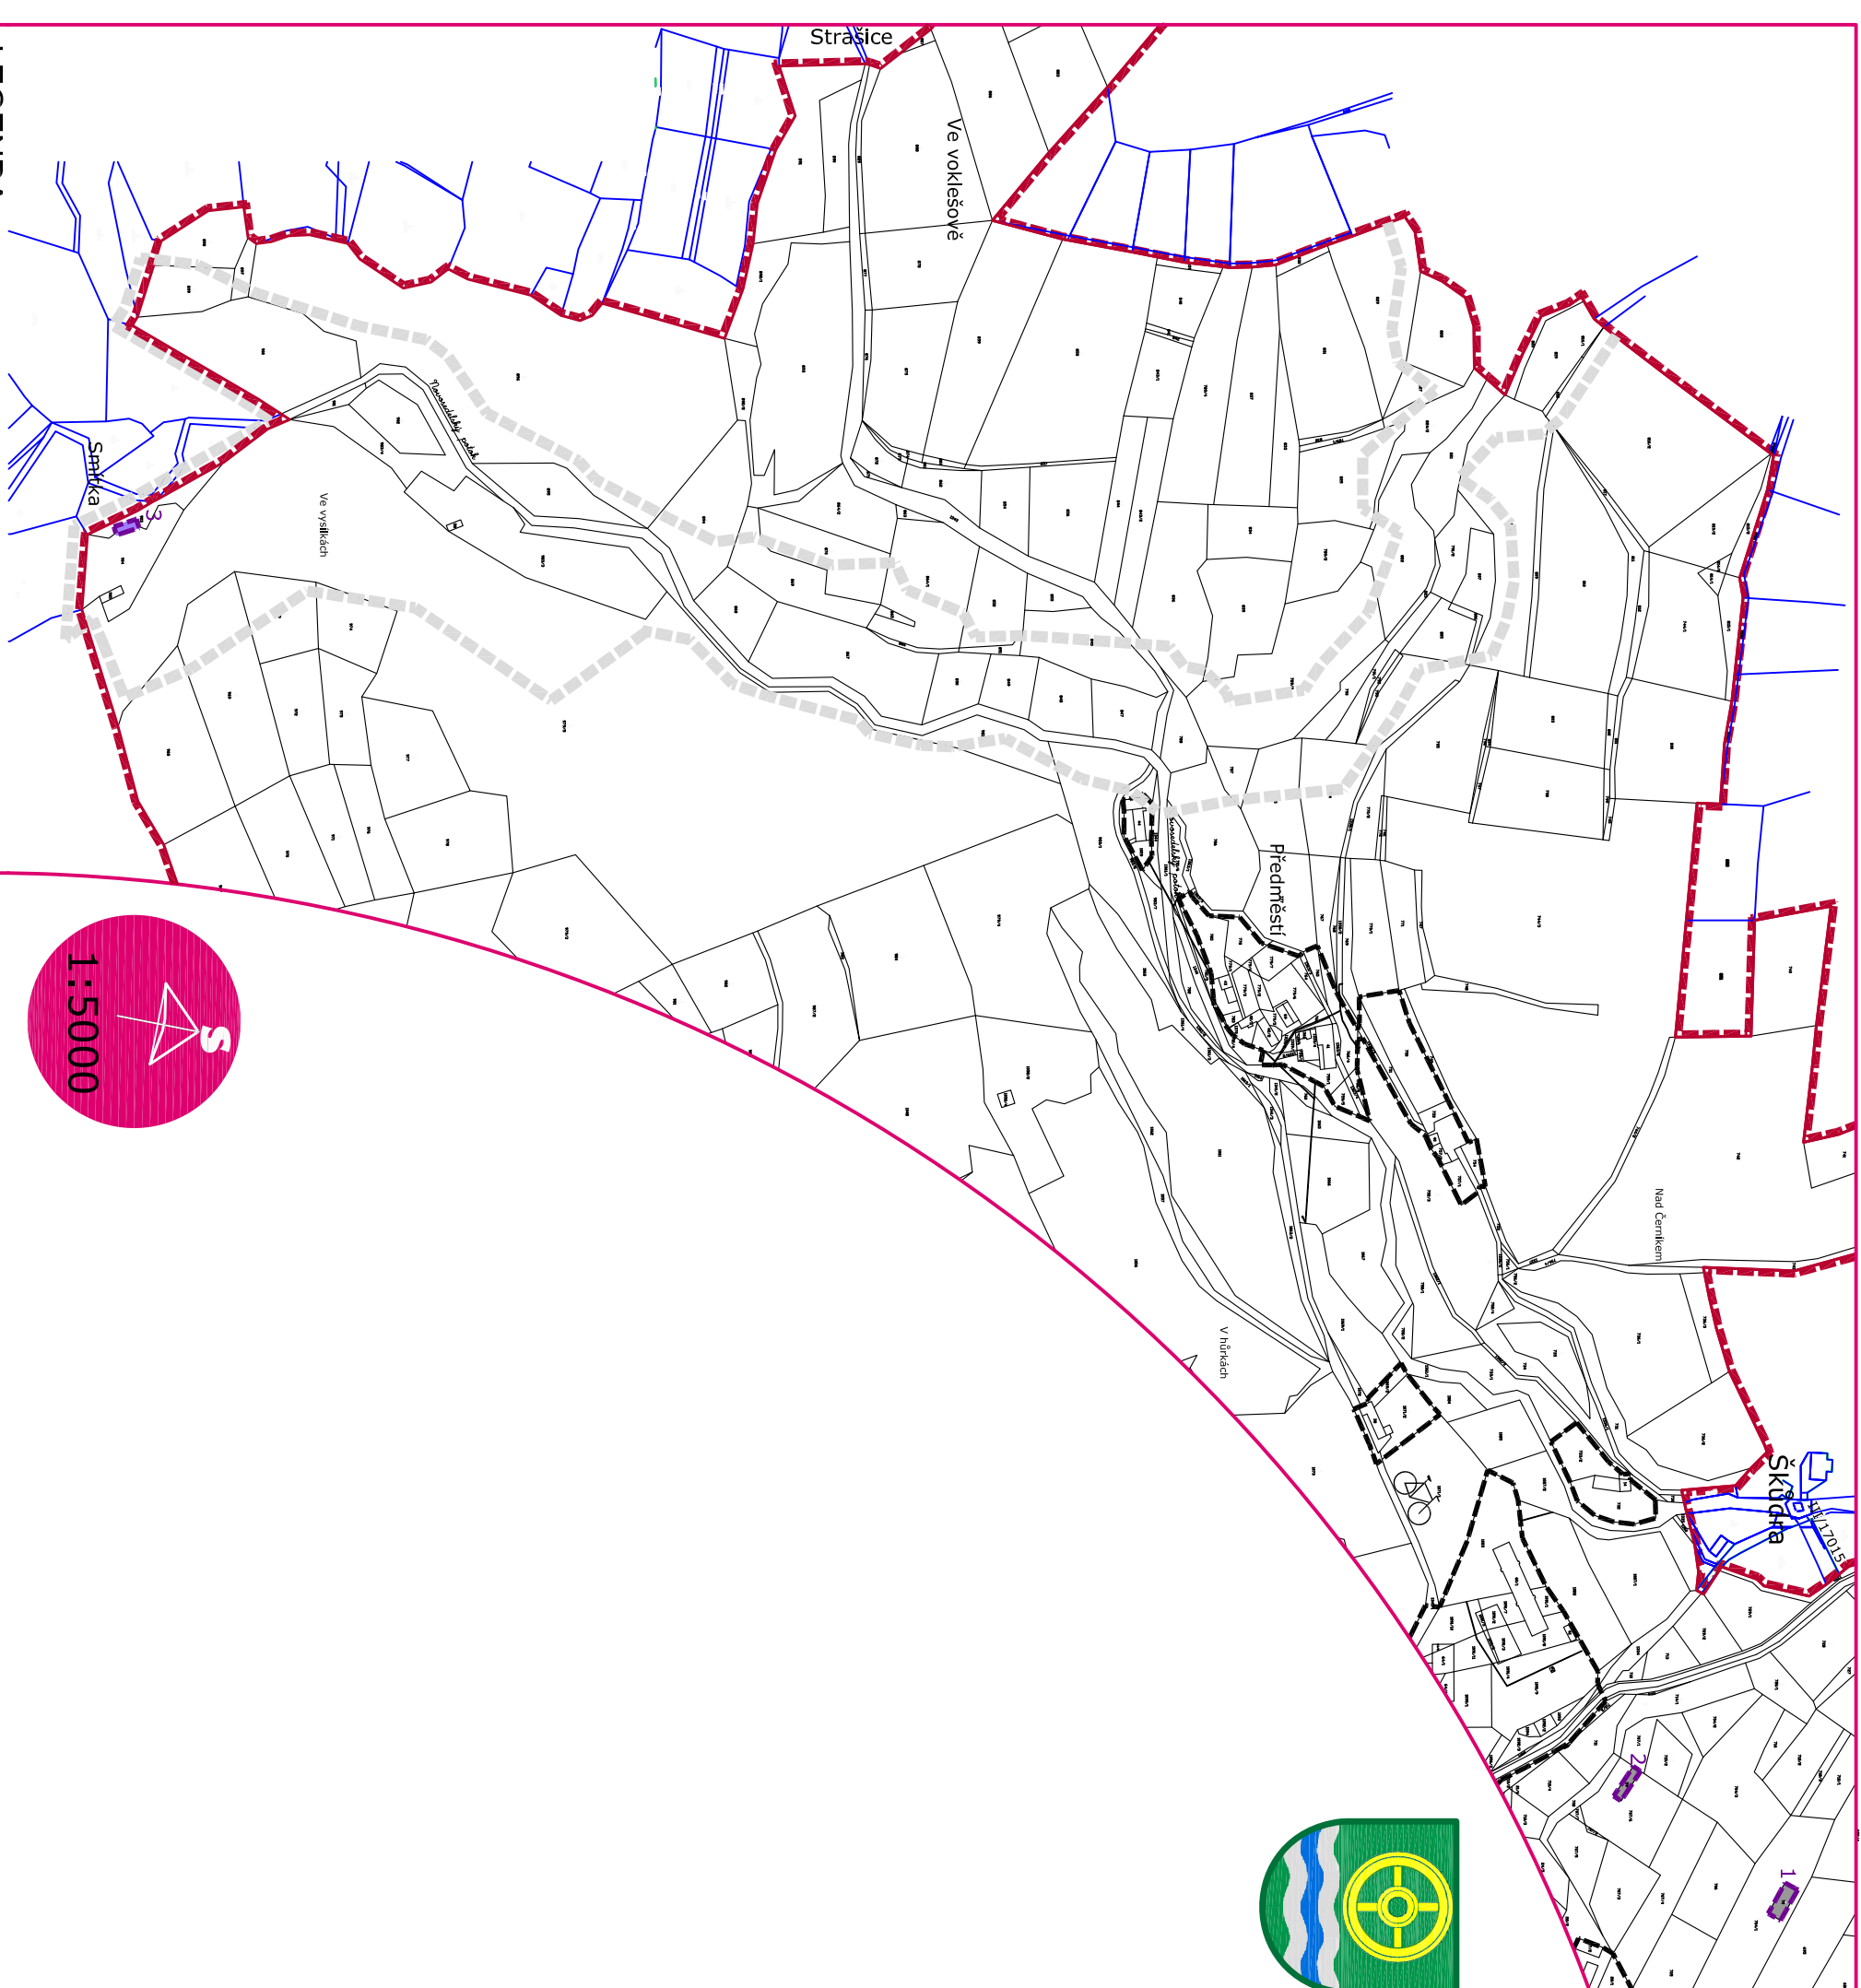

- LEGENDA:**
- HRANICE ŘEŠENÉHO ÚZEMÍ
 - HRANICE OBCE (SEGMENT)
 - HRANICE ZASTAVĚNÉHO ÚZEMÍ
 - AKTUALIZACE ZASTAVĚNÉHO ÚZEMÍ ke dni 1. 1. 2023
 - KATASTRÁLNÍ HRANICE - OBEC ZVOTOKY
 - KATASTRÁLNÍ HRANICE - SOUSEDNÍ OBCE
 - AKTUALIZACE ZASTAVĚNÉHO ÚZEMÍ
 - PLOCHY OBČANSKÉHO VYBAVENÍ - SPORT A REKREANCE
 - PLOCHY VÝROBY A SKLADOVÁNÍ



LOKALIZACE ŘEŠENÉHO ÚZEMÍ

ZÁZNAM	O	ÚČINNOSTI
VYDÁVATEL: SPRÁVNÍ ORGÁN:		DATA MĚŘTÍ ÚČINNOSTI:
ZASTUPITELSTVO OBCE ZVOTOKY		
POŘIZOVATEL: OBECNÍ ÚŘAD ZVOTOKY		OTISK ÚŘEDNÍHO RAZÍTKA POŘIZOVATELE:
OPRAVĚNÁ ÚŘEDNÍ OSOBA POŘIZOVATELE: ING. HANA ROUDNICKÁ		PODPIS:

NÁVRH ZMĚNY č.1 PRO VEŘEJNÉ PROJEDNÁNÍ

ZMĚNA č.1 ÚZEMNÍHO PLÁNU ZVOTOKY

Podle §55a a následujících stavebního zákona

V Ý R O K

VÝKRES: VÝKRES ZÁKLADNÍHO ČLENĚNÍ

MĚŘÍTKO: 1:5000 | MĚŘÍTKOVÝ PODKLAD: KATASTRÁLNÍ MAPA | DATUM: 01. 2023

VYPRACOVAL: Ing.arch. Dagmar Buzů, Kostnická 158, 39001 Táborec

Č. PRŮLOHY: 1/1

Č. PŘÍLOHY: 1/1

