


ÚPLNÉ ZNĚNÍ ÚZEMNÍHO PLÁNU ZVOTOKY
PO VYDÁNÍ ZMĚNY č. 1



KOORDINAČNÍ VÝKRES

S
1:5000

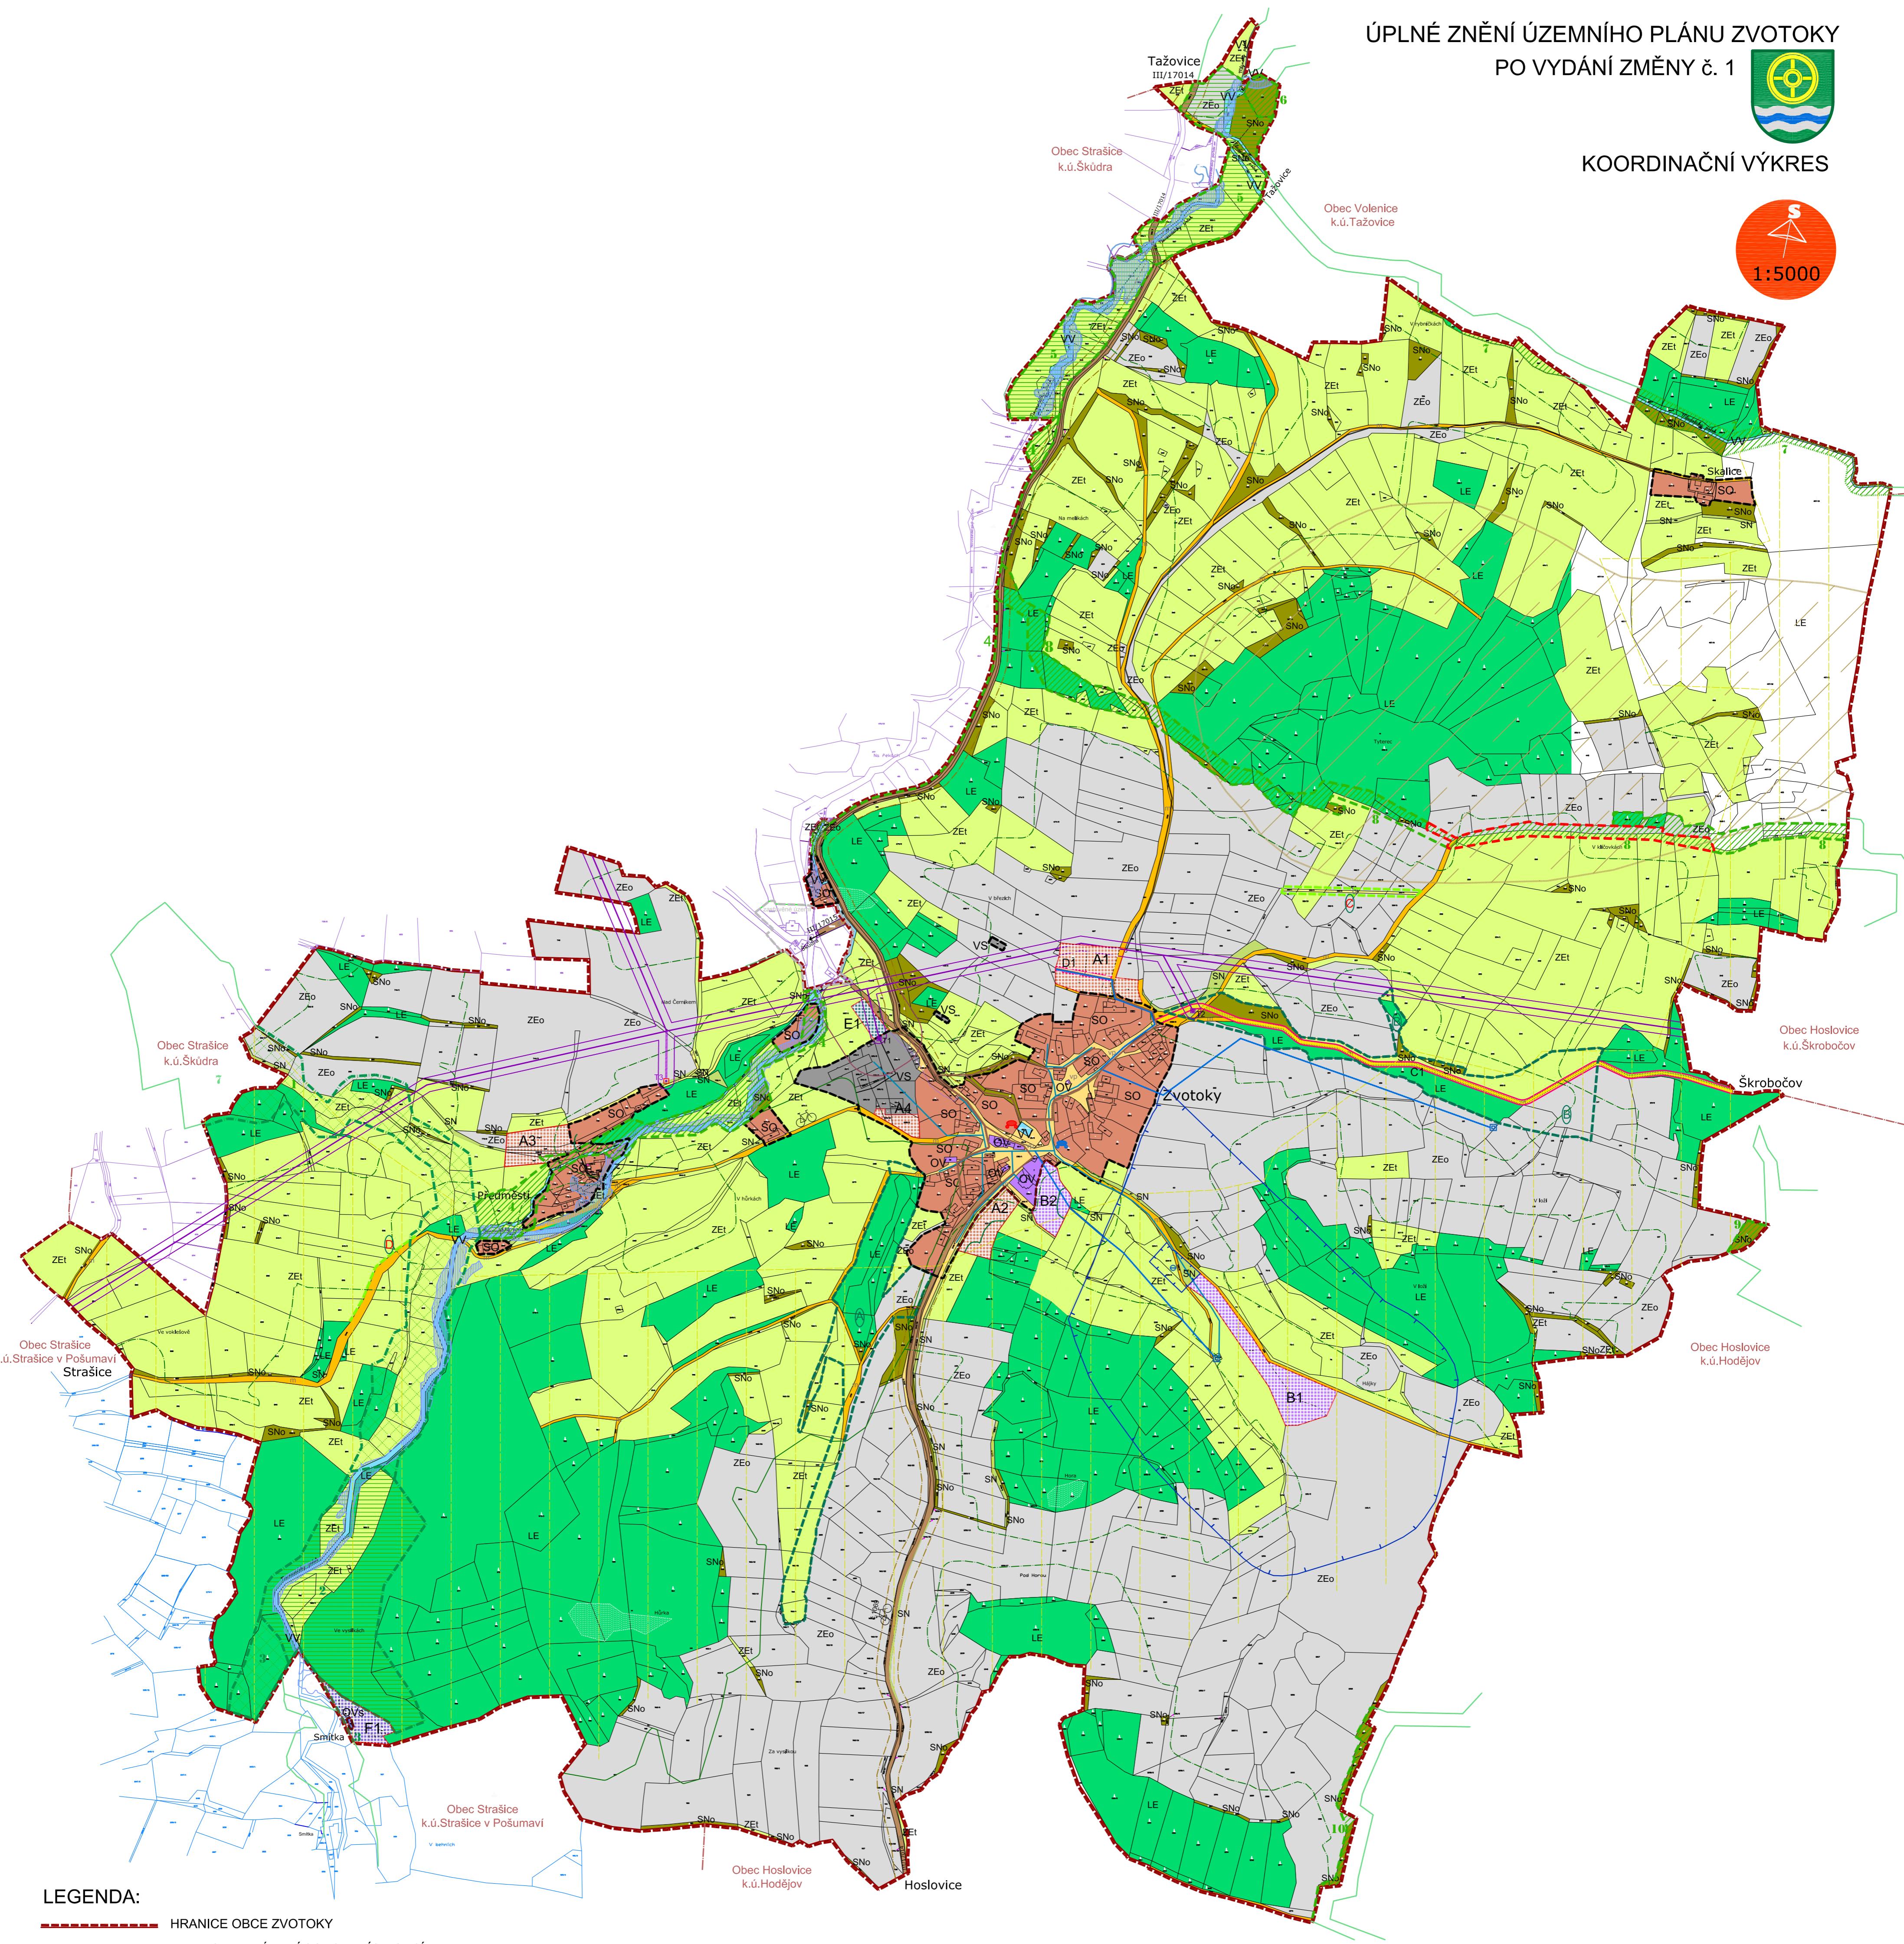

LEGENDA:

- HRANICE OBCE ZVOTOKY
- HRANICE KAT.ÚZEMÍ SOUSEDNÍCH OBCI
- HRANICE ZASTAVĚNÉHO ÚZEMÍ
- HRANICE ZASTAVITELNÝCH PLOCH
- KATASTRÁLNÍ ÚZEMÍ ZVOTOKY
- KATASTRÁLNÍ ÚZEMÍ STRAŠICE
- KATASTRÁLNÍ ÚZEMÍ ŠKUDRA

PLOCHY STABILIZOVANÉ PLOCHY ZMĚN ZASTAVITELNÉ

- | | | |
|-----|---|--|
| SO | A | plochy smíšené obytné |
| OV | B | plochy občanského vybavení |
| Ov | F | plochy občanského vybavení - sport a rekreace |
| | C | plochy dopravní infrastruktury - cesty v krajině |
| | D | plochy dopravní infrastruktury - místní (m) a účelové komunikace (u) |
| | | plochy dopravní infrastruktury - silnice (s) |
| vp | | plochy veřejných prostranství |
| E | | plochy technické infrastruktury |
| VS | | plochy výroby a skladování |
| VV | | plochy vodní a vodo hospodářské |
| Zeo | | plochy zemědělské - orná půda |
| ZET | | plochy zemědělské - ttp |
| LE | | plochy lesní |
| SN | | lesy ochranné |
| SNo | | plochy smíšené nezastavěného území |
| | | plochy smíšené nezastavěného území - ostatní plocha |

ÚZEMNÍ SISTEM EKOLOGICKÉ STABILITY
STAV NÁVRH

- | | |
|---|--|
| 1 | regionální biokoridor (RBK) - funkční |
| 2 | lokální biocentrum (LBC) - funkční - součást RBK |
| 5 | lokální biocentrum (LBC) - funkční |
| 6 | lokální biokoridor (LBK) - funkční |
| 7 | lokální biokoridor (LBK) - nefunkční |
| 8 | interakční prvek (IP) |
| 9 | prvek ÚSES na sousedních územích |

prognostní zdroje nerostných surovin

biotop chráněných druhů velkých savců

CO - stanoviště pro nouzové zásobování pitnou vodou

CO - požární nádrž

TECHNICKÁ INFRASTRUKTURA
STAV NÁVRH

- vzdušné vedení VN 22 kV
- vodovodní řad
- vodovodní řad
- trafostanice
- vodní zdroj (studna, vrt)
- vodojem

LIMITY VYUŽITÍ ÚZEMÍ
STAV NÁVRH

- ochranné pásmo ČOV 50m
- ochranné pásmo vodního zdroje I. a II. stupeň
- ochranné pásmo vzdušného vedení VN 22 kV
- ochranné pásmo silnice III. tř.
- ochranné pásmo lesa
- záplavové území

ÚPLNÉ ZNĚNÍ ÚZEMNÍHO PLÁNU ZVOTOKY
PO VYDÁNÍ ZMĚNY č. 1 ÚP
ODUVODNĚNÍ

VÝKRES: KOORDINAČNÍ VÝKRES
MĚŘÍTKO: 1:5000 MAPOVÝ PODKLAD: KATASTRÁLNÍ MAPA DATUM: VIII. 2023
VYPRACOVÁVAL: Ing.arch.Dagmar Bužu, Kostnická 158, 39001 Tábor

Č.říkovaný:
II/1
Č. paré: